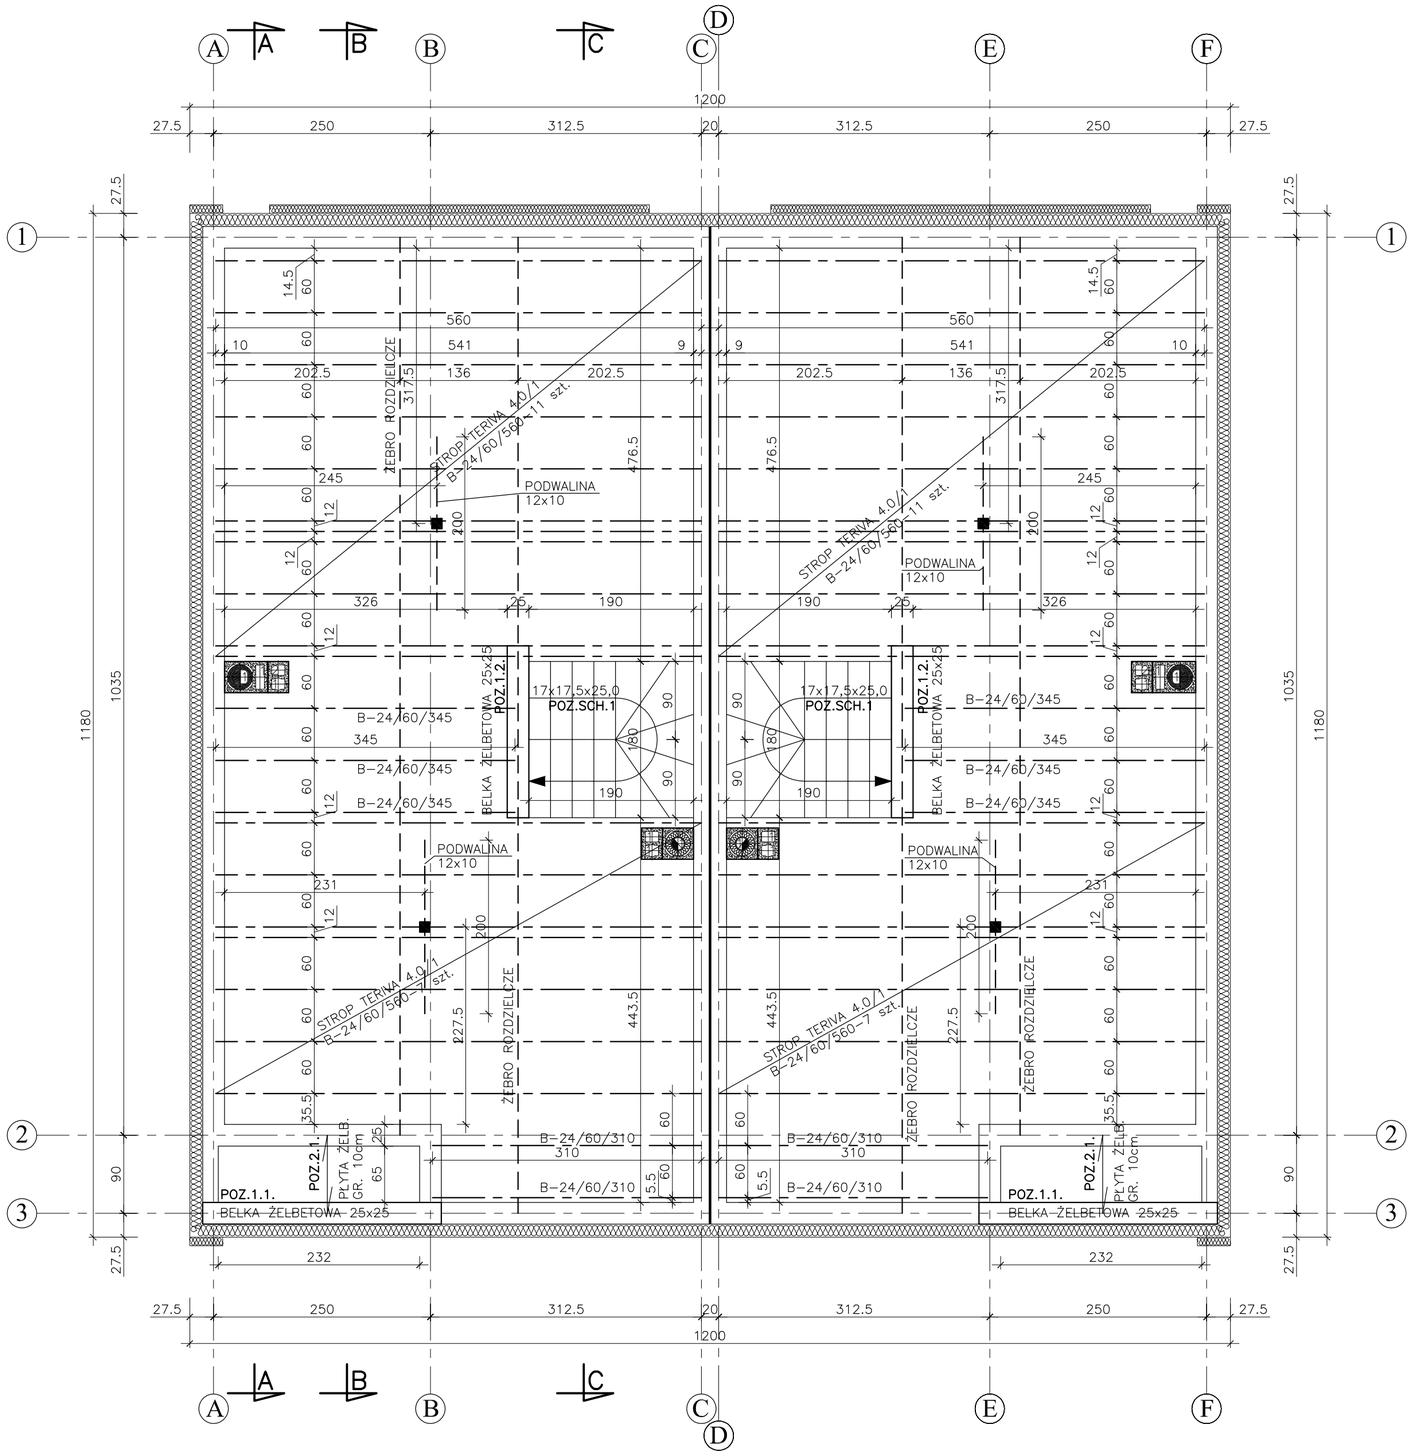

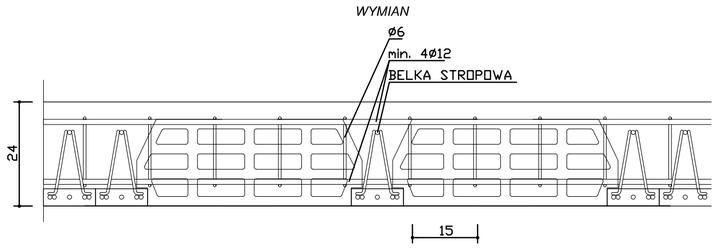

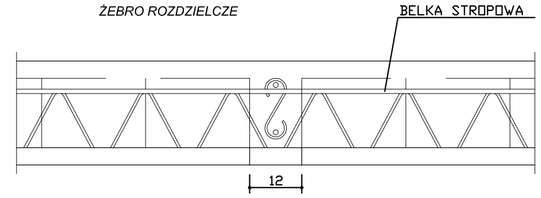

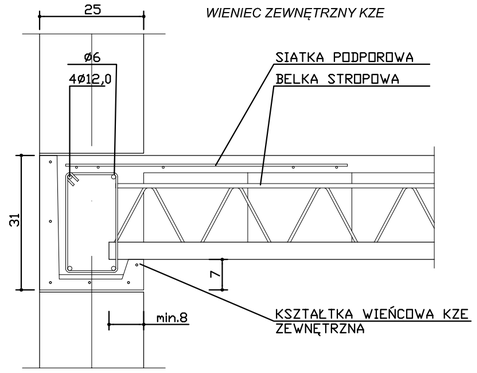

POZ.2.1.
PŁYTA ŻELBETOWA GR. 10cm, BETON C20/25, ZBROJENIE GŁÓWNE DOŁEM ø6 CO 12 cm, STAL A–IIIN,
PRĘTY ROZDZIELCZE ø6 CO 25 cm, STAL A–I

POZ.SCH.1.
SCHODY ŻELBETOWE PŁYTOWE GR. 12cm, BETON C20/25, ZBROJENIE GŁÓWNE DOŁEM ø10 CO 12 cm, STAL A–IIIN,
PRĘTY ROZDZIELCZE ø6 CO 20 cm, STAL A–I
PRZY PODPORACH DODATKOWE ZBROJENIE GÓRĄ ø10 CO 12cm, STAL A–IIIN,

UWAGI:

1. ŻEBRO ROZDZIELCZE – BETON C20/25, ZBROJENIE 2 ø12, STAL A–IIIN, STRZEMIONA ø6 TYPU "S" CO 60 cm, STAL A–I
2. BELKI STROPOWE I PUSTAKI UKŁADAĆ ZGODNIE Z WYTYCZNYMI MONTAŻU STROPU TERIVA
3. PODWALINY POD SŁUPY KONSTRUKCJI DACHU UKŁADAĆ PROSTOPADLE DO BELEK STROPOWYCH

POZ.1.1.
BELKA ŻELBETOWA 25x25cm;
– BETON KLASY C20/25;
– ZBROJENIE GŁÓWNE STAL A–IIIN
– STRZEMIONA ø6 CO 8cm, STAL A–I

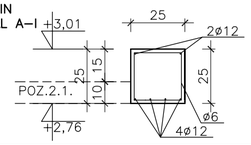

POZ.1.2.
BELKA ŻELBETOWA 25x25cm;
– BETON KLASY C20/25;
– ZBROJENIE GŁÓWNE STAL A–IIIN
– STRZEMIONA ø6 CO 8cm, STAL A–I

Z BELKI WYPUŚCIĆ ZBROJENIE PŁYTY SCHODÓW GR. 12 cm, GÓRĄ I DOŁEM PRĘTY ø10 CM 12 cm, STAL A–IIIN

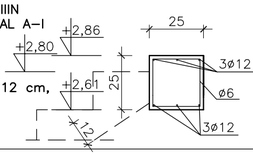

ZESTAWIENIE BELEK STROPOWYCH TERIVA 4.0/1

SYMBOL BELKI	DŁUGOŚĆ cm	ILOŚĆ szt.
TERIVA 4.0/1	310	4
TERIVA 4.0/1	345	6
TERIVA 4.0/1	560	36

ZESTAWIENIE PUSTAKÓW STROPOWYCH

SYMBOL PUSTAKA	ILOŚĆ szt.
TERIVA 4.0/1	700

IKS PROJEKT
ul. Opłotki 6, 63–200 Jarocin
tel. 62 740 31 15
www.iksprojekt.pl

INWESTOR	JOANNA I ŁUKASZ KLARZYŃSCY		
OBIEKT	DWA BUDYNKI MIESZKALNE JEDNORODZINE W ZABUDOWIE BLIŹNIACZEJ – SEGMENT A		
ADRES BUDOWY	ul. Kurpiowska, dz. nr 2330 63–200 Jarocin		
PRZEDMIOT RYSUNKU	RZUT STROPU NAD PRZYZIEMIEM		
BRANŻA PROJEKTU	Architektura i konstrukcja	DATA WYKONANIA	XI 2016
SKALA RYSUNKU	1:50	NR RYSUNKU	4
ZAKRES OPRCOWANIA	IMIĘ I NAZWISKO NUMER UPRAWNIEŃ		PODPIS
ARCHITEKTURA KONSTRUKCJA	Marian Matuszak Upr. Bud. nr UAN/0386/115-116/88 spec. architekt. i konstrukcyjno-budowlana		
OPRACOWAŁ	mgr inż. Krystian Sobociński spec. konstrukcje budowlane		