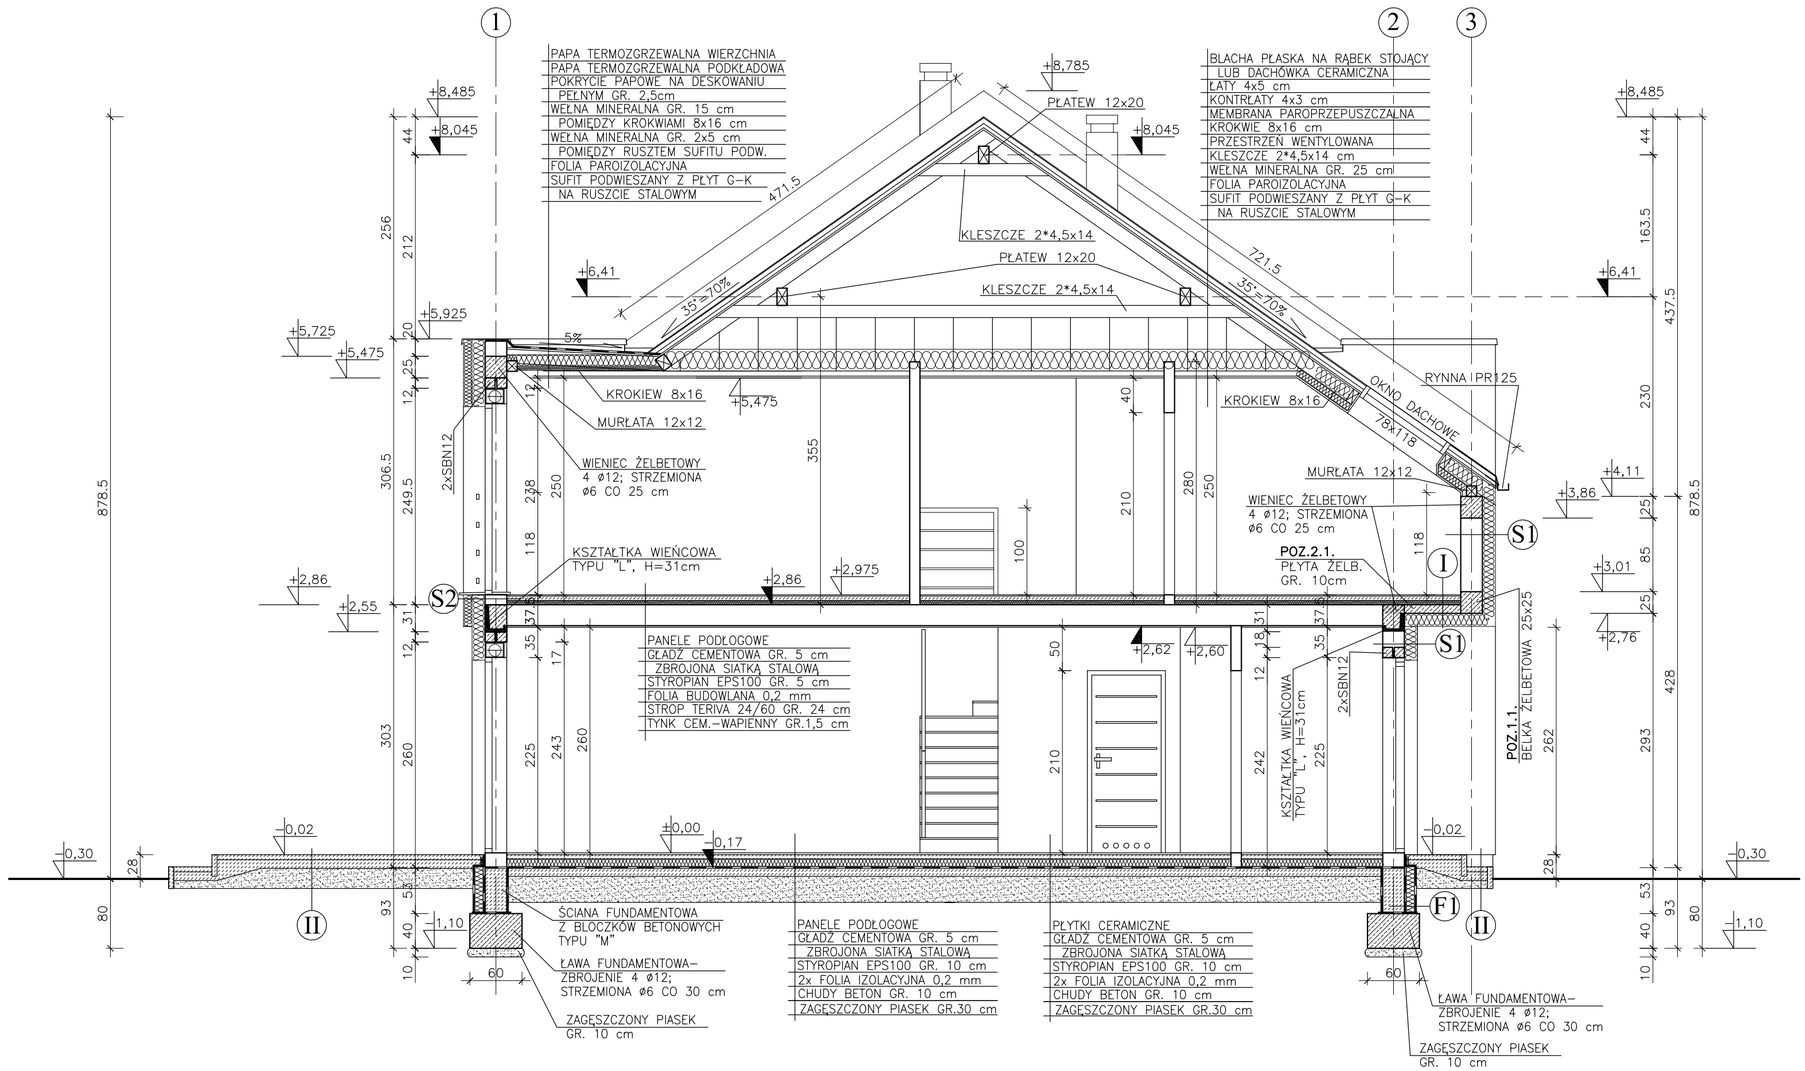

O

KOSTKA BETONOWA GR. 6 cm
NA PODSYPCE PIASKOWEJ GR. 3-5 cm
CHUDY BETON GR. 10 cm
ZAGĘSZCZONY PIASEK GR.10 cm

F1

IZOLACJA PIONOWA MASAMI BITUMICZNYMI NA ROZPUSZCZALNIKACH WODNYCH
STYROPIAN HYDRO GR. 12cm
IZOLACJA PIONOWA MASAMI BITUMICZNYMI NA ROZPUSZCZALNIKACH WODNYCH
BLOCZKI BETONOWE TYPU M GR. 25cm
OBRZUTKA CEMENTOWA
IZOLACJA PIONOWA MASAMI BITUMICZNYMI NA ROZPUSZCZALNIKACH WODNYCH

S1

OCIEPLENIE METODĄ LEKKĄ MOKRĄ - STYROPIAN EPS70-040 GR. 15 cm
PUSTAK CERAMICZNY SZCZELINOWY NP. POROTHERM 25P+W
TYNK CEMENTOWO - WAPIENNY
GŁADŹ GIPSOWA / PŁYTKI CERAMICZNE

I

PANELE PODŁOGOWE
GŁADŹ CEMENTOWA GR. 5 cm
ZBROJONA SIATKĄ STALOWĄ
STYROPIAN EPS100 GR. 5 cm
FOLIA BUDOWLANA 0,2 mm
POZ.2.1. PŁYTA ŻELBETOWA GR. 10 cm
OCIEPLENIE METODĄ LEKKĄ MOKRĄ - STYROPIAN EPS70 GR. 15 cm

II

KOSTKA BETONOWA GR. 6 cm
NA PODSYPCE PIASKOWEJ GR. 3-5 cm
CHUDY BETON GR. 10 cm
ZAGĘSZCZONY PIASEK GR.10 cm

III

BLACHA PŁASKA NA RĄBEK STOJĄCY
MEMBRANA IZOLACYJNA
PAPA TERMOZGRZEWALNA WIERZCHNIA
STYROPAPA GR. 5-8 cm
POZ.2.2. PŁYTA ŻELBETOWA GR. 12 cm
WEŁNA MINERALNA GR. 15cm
FOLIA PAROIZOLACYJNA
SUFIT PODWIESZANY Z PŁYT G-K NA RUSZCIE STALOWYM

UWAGI:

1. ŚCIANY FUNDAMENTOWE IZOLOWAĆ PIONOWO MASAMI POWŁOKOWYMI BITUMICZNYMI NA ROZP. WODNYCH, POZIOMO PAPĄ LUB FOLIĄ FUNDAM.
2. W RAZIE WYSTĄPIENIA WYSOKIEGO POZIOMU WÓD GRUNTOWYCH WOKÓŁ BUDYNKU WYKONAĆ DRENAŻ OPASKOWY

IKS PROJEKT
ul. Opłotki 6, 63-200 Jarocin
tel. 62 740 31 15
www.iksprojekt.pl

INWESTOR	JOANNA I ŁUKASZ KLARZYŃSCY		
OBIEKT	DWA BUDYNKI MIESZKALNE JEDNORODZINE W ZABUDOWIE BLIŹNIACZEJ - SEGMENT A		
ADRES BUDOWY	ul. Kurpiowska, dz. nr 2330 63-200 Jarocin		
PRZEDMIOT RYSUNKU	PRZEKRÓJ B-B		
BRANŻA PROJEKTU	Architektura i konstrukcja	DATA WYKONANIA	XI 2016
SKALA RYSUNKU	1:50	NR RYSUNKU	10
ZAKRES OPRCOWANIA	IMIĘ I NAZWISKO NUMER UPRAWNIEŃ		PODPIS
ARCHITEKTURA KONSTRUKCJA	Marian Matuszak Upr. Bud. nr UAN/0386/115-116/88 spec. architekt. i konstrukcyjno-budowlana		
OPRACOWAŁ	mgr inż. Krystian Sobociński spec. konstrukcje budowlane		