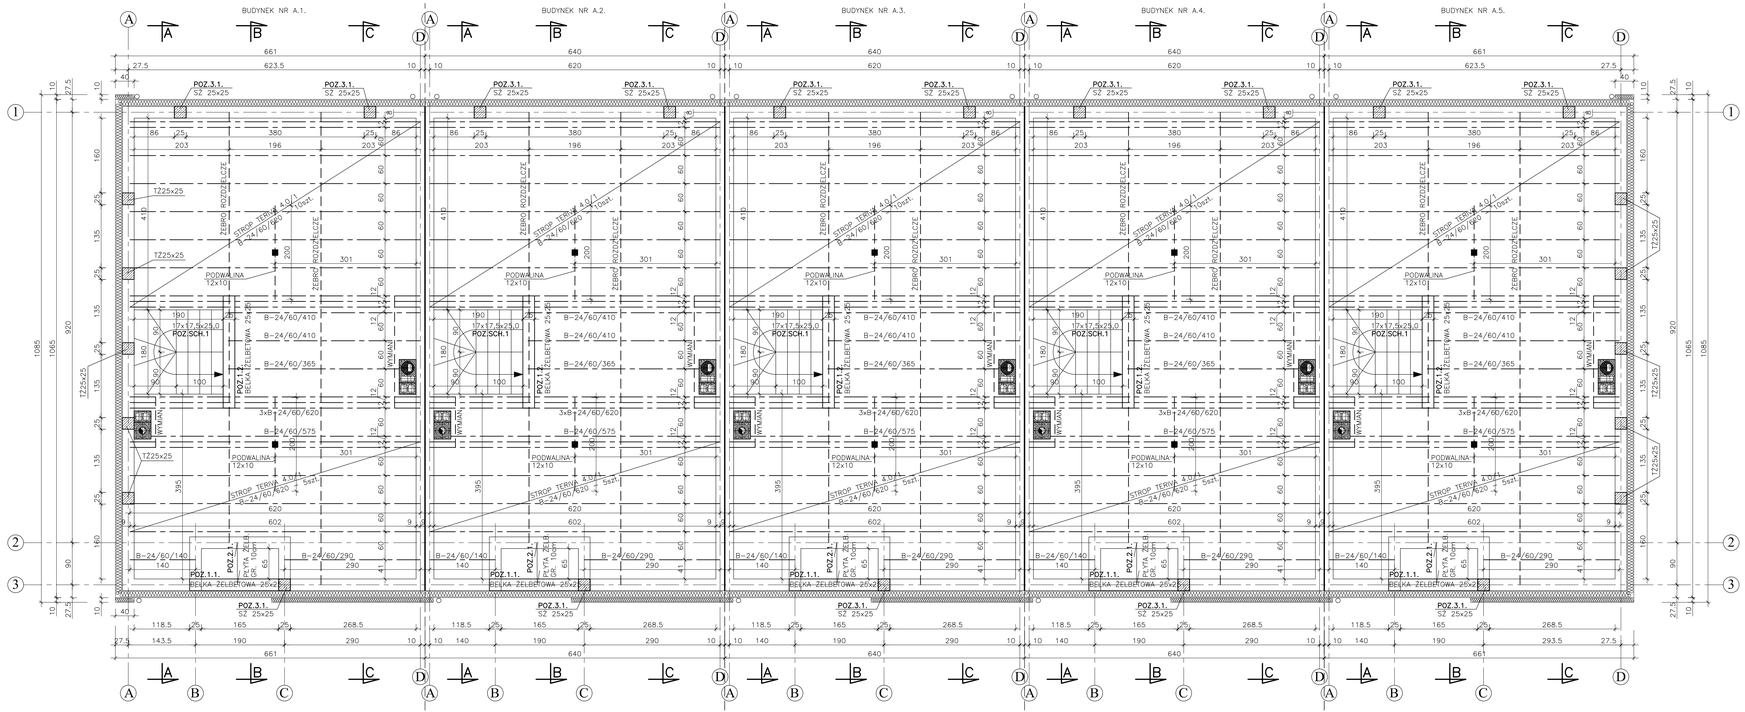

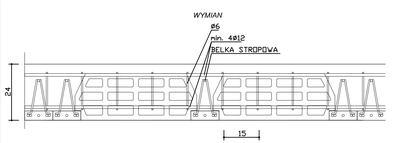

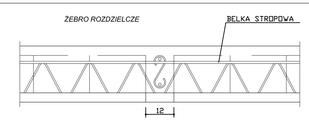

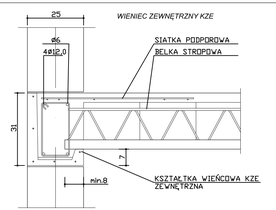

POZ.TZ.
TRZPIEŃ ŻELBETOWY 25x25cm;
- BETON KLASY C20/25;
- ZBROJENIE GŁÓWNE STAL A-IIIN
- STRZEMIONA ø6 CO 15cm, STAL A-I

POZ.3.1.
SŁUP ŻELBETOWY 25x25cm;
- BETON KLASY C20/25;
- ZBROJENIE GŁÓWNE STAL A-IIIN
  1 I 3 STREFA ZBROJENIA DŁ.2x50 cm OD DOŁU I OD GÓRY STRZEMIONA ø6 CO 8cm, STAL A-I
  2 STREFA ZBROJENIA DŁ. 170 cm (ŚRODKOWA) STRZEMIONA ø6 CO 15cm, STAL A-I

POZ.2.1.
PŁYTA ŻELBETOWA GR. 10cm, BETON C20/25, ZBROJENIE GŁÓWNE DOŁEM ø6 CO 12 cm, STAL A-IIIN, PRĘTY ROZDZIELCZE ø6 CO 25 cm, STAL A-I

POZ.SCH.1.
SCHODY ŻELBETOWE PŁYTOWE GR. 12cm, BETON C20/25, ZBROJENIE GŁÓWNE DOŁEM ø10 CO 12 cm, STAL A-IIIN, PRĘTY ROZDZIELCZE ø6 CO 20 cm, STAL A-I
PRZY PODPOROACH DODATKOWE ZBROJENIE GÓRĄ ø10 CO 12cm, STAL A-IIIN,

UWAGI:
1. ŻEBRO ROZDZIELCZE – BETON C20/25, ZBROJENIE 2 ø12, STAL A-IIIN, STRZEMIONA ø6 TYPU "S" CO 60 cm, STAL A-I
2. BELKI STROPOWE I PUSTAKI UKŁADAĆ ZGODNIE Z WYTYCZNYMI MONTAŻU STROPU TERIVA
3. PODWALINY POD SŁUPY KONSTRUKCJI DACHU UKŁADAĆ PROSTOPADŁE DO BELEK STROPOWYCH

POZ.1.1.
BELKA ŻELBETOWA 25x25cm;
- BETON KLASY C20/25;
- ZBROJENIE GŁÓWNE STAL A-IIIN
- STRZEMIONA ø6 CO 8cm, STAL A-I

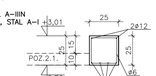

POZ.1.2.
BELKA ŻELBETOWA 25x25cm;
- BETON KLASY C20/25;
- ZBROJENIE GŁÓWNE STAL A-IIIN
- STRZEMIONA ø6 CO 8cm, STAL A-I

Z BELKI WYPUSZCZONE ZBROJENIE PŁYTY SCHODÓW GR. 12 cm, GÓRĄ I DOŁEM PRĘTY ø10 CM 12 cm, STAL A-IIIN

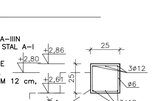

ZESTAWIENIE BELEK STROPOWYCH TERIVA 4.0/1

SYMBOL BELKI	DŁUGOŚĆ cm	ILOŚĆ szt.
TERIVA 4.0/1	140	5
TERIVA 4.0/1	290	5
TERIVA 4.0/1	365	5
TERIVA 4.0/1	410	10
TERIVA 4.0/1	575	5
TERIVA 4.0/1	620	90

ZESTAWIENIE PUSTAKÓW STROPOWYCH

SYMBOL PUSTAKA	ILOŚĆ szt.
TERIVA 4.0/1	1775

IKS PROJEKT
ul. Opłotki 6, 83-200 Jarocin
tel: 62 740 35 15
www.iksprojekt.pl

INWESTOR	JOANNA I ŁUKASZ KLARZYŃSCY
OBIEKT	5 BUDYNKÓW MIESZKALNYCH JEDNORODZINNYCH W ZABUDOWIE SZEREGOWEJ – SEGMENT A
ADRES BUDOWY	ul. Korzystowska, dz. nr 2331 83-200 Jarocin
PRZEDMIOT RYSUNKU	RZUT STROPU NAD PRZYZIEMIEM
BRANŻA PROJEKTU	Architektura i konstrukcja / DATA WYKONANIA: V 2018
SKALA RYSUNKU	1:50 / NR RYSUNKU: 4
ZAKRES OPRACOWANIA	DACH I KATOWNIKI NUMER UPRAWNIEŃ: PODPIS
ARCHITEKTURA KONSTRUKCJA	Marian Matuszak upr. nr 1/2/2010 WLKP, upr. budowlane bez ograniczeń
OPRACOWAŁ	mgr inż. Krystian Sobociński upr. budowlane bez ograniczeń